






















PIANTA PIANO TERRA
 SCUOLA SEC. PRIMO GRADO " BRUNO"
 PIANO DI EVACUAZIONE

LEGENDA

-  Scala sinistra giù
-  Scala destra su
-  Punto di raccolta
-  Uscita giù a destra
-  Uscita giù a sinistra
-  Uscita emergenze a sinistra
-  Uscita emergenze a destra
-  Uscita sicurezza
-  Estintore CO2
-  Interruttore Elettrico
-  Uscita Disabili sx
-  Uscita Disabili dx
-  Intercettazione metano
-  Allarme Incendio
-  Cassetta pronto soccorso
-  Telefono
-  Interruttore generale
-  Attacco autopompa V/FF
-  Idrante
-  Voi siete qui

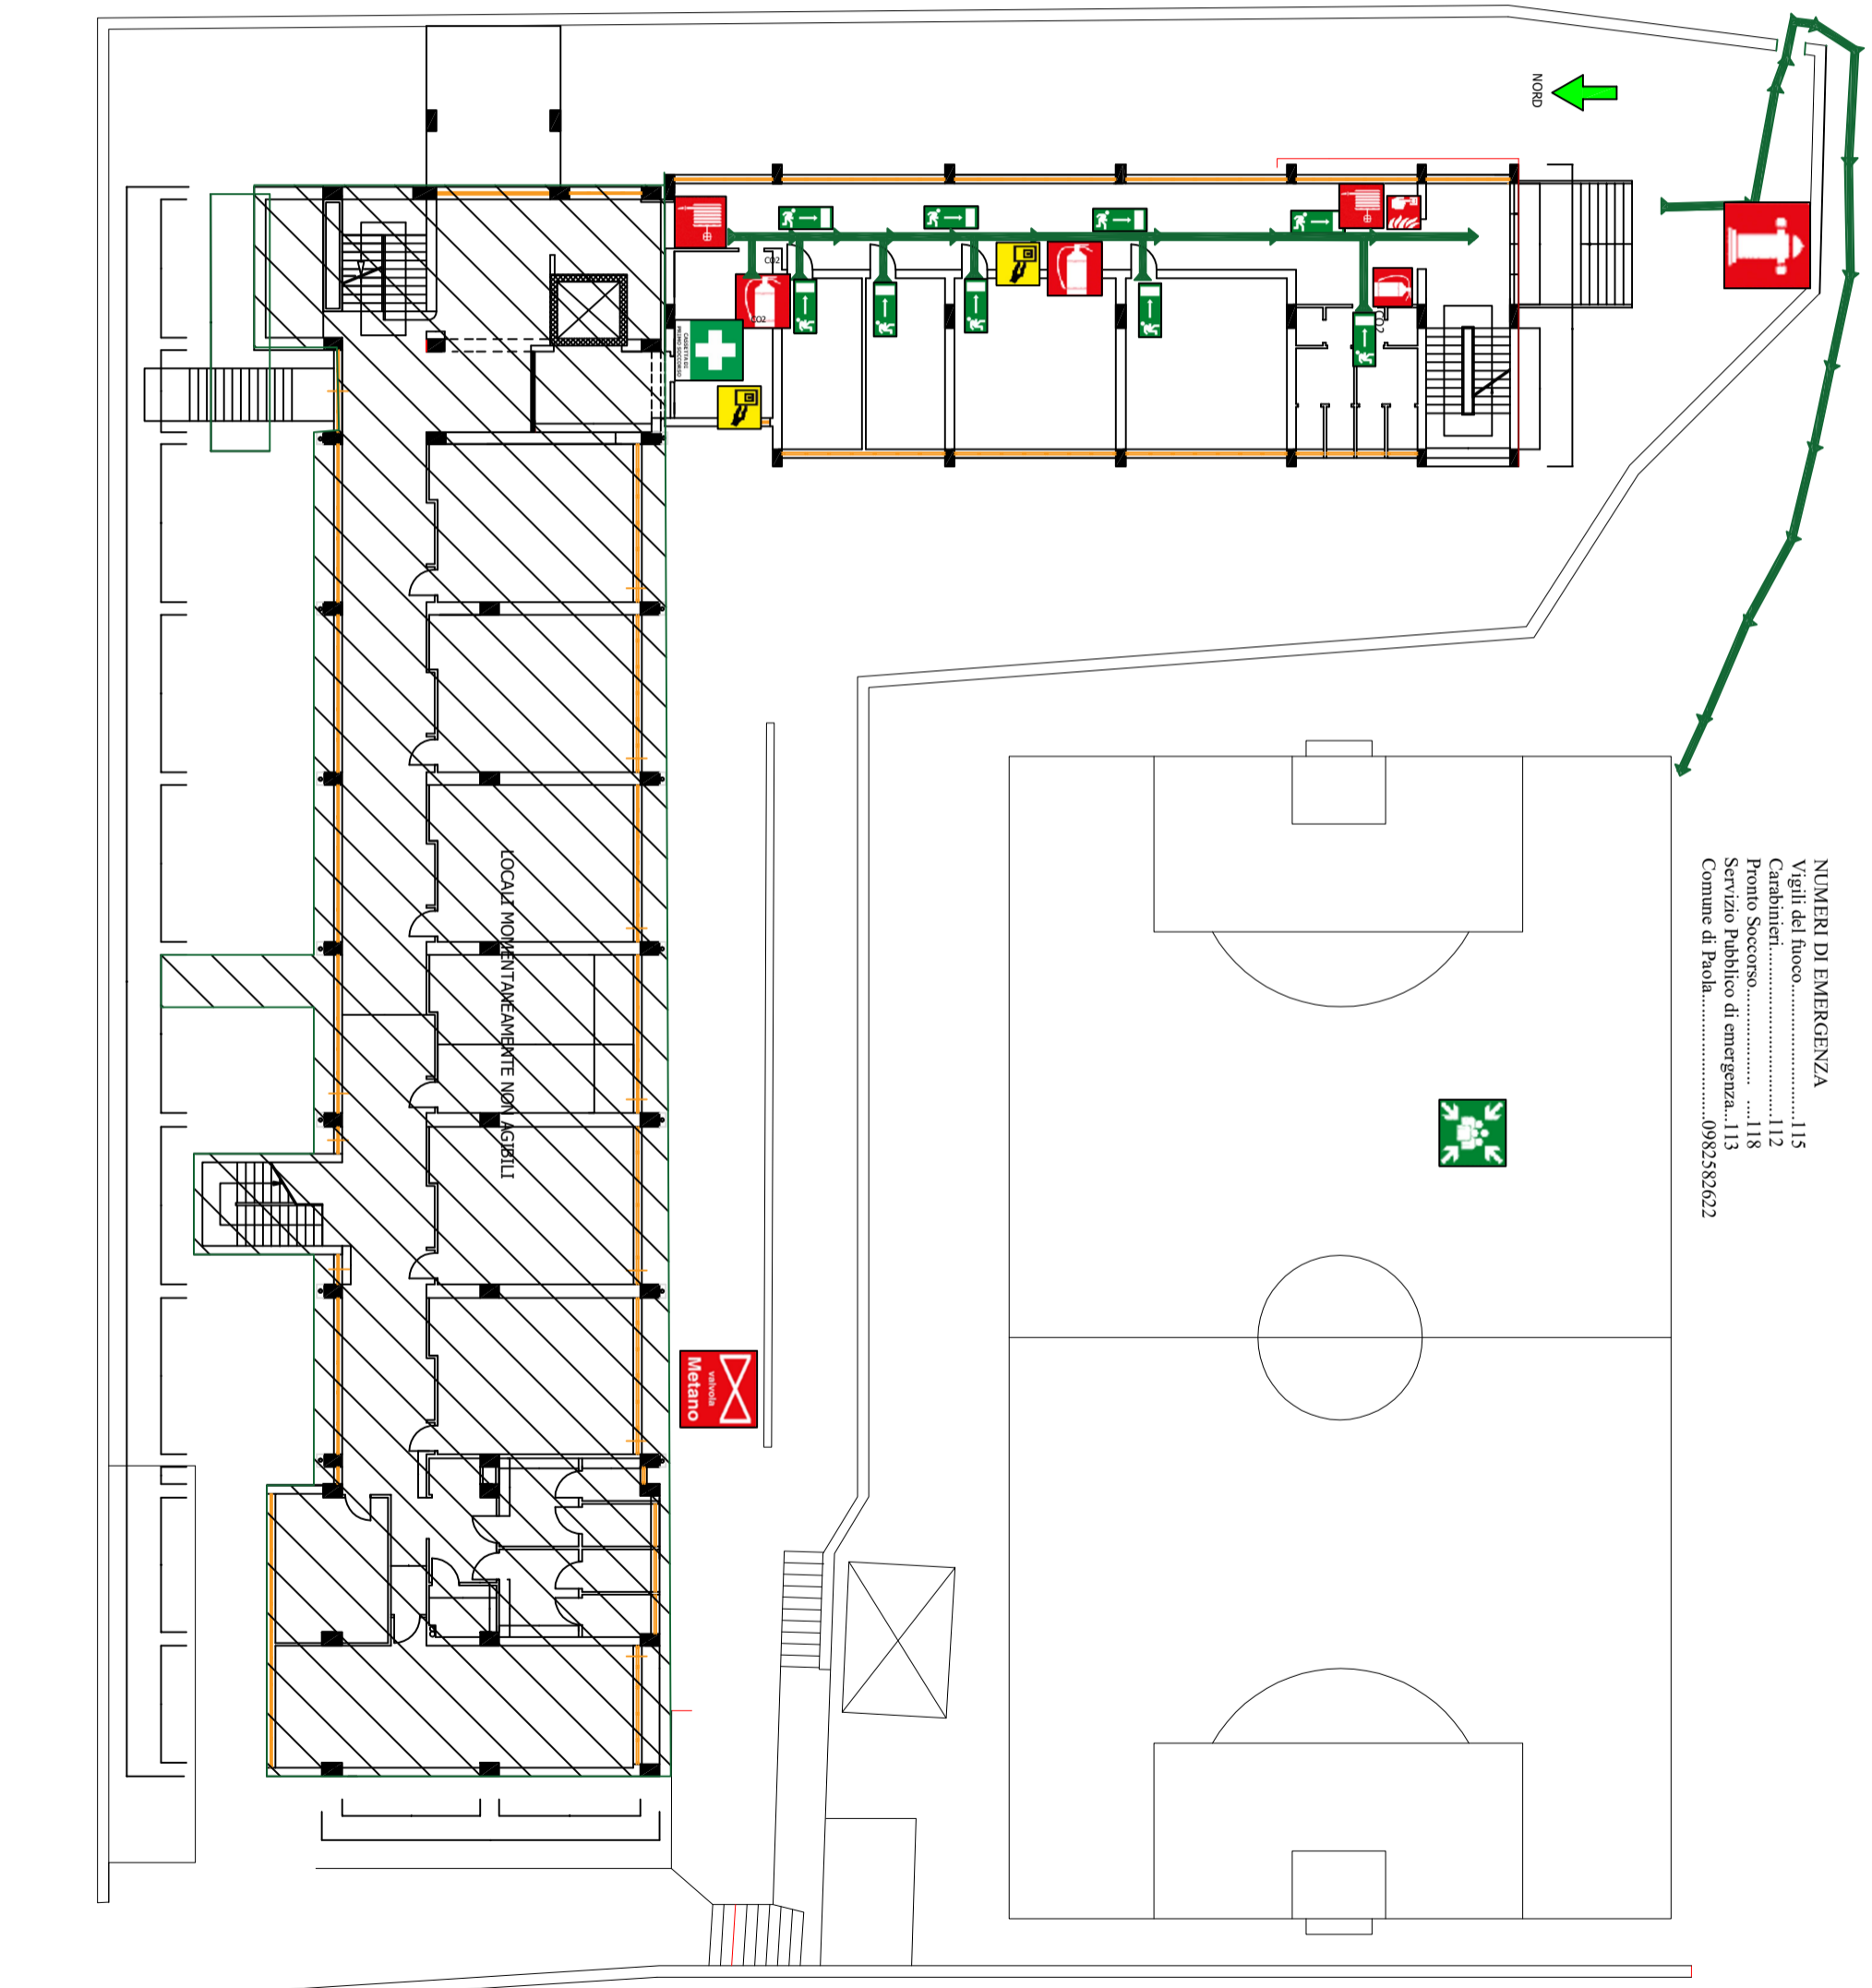

NUMERI DI EMERGENZA

Vigili del fuoco.....	115
Carabinieri.....	112
Pronto Soccorso.....	118
Servizio Pubblico di emergenza...:	113
Comune di Paola.....	0982582622